



ΚΑΤΟΨΗ ΙΣΟΓΕΙΟΥ

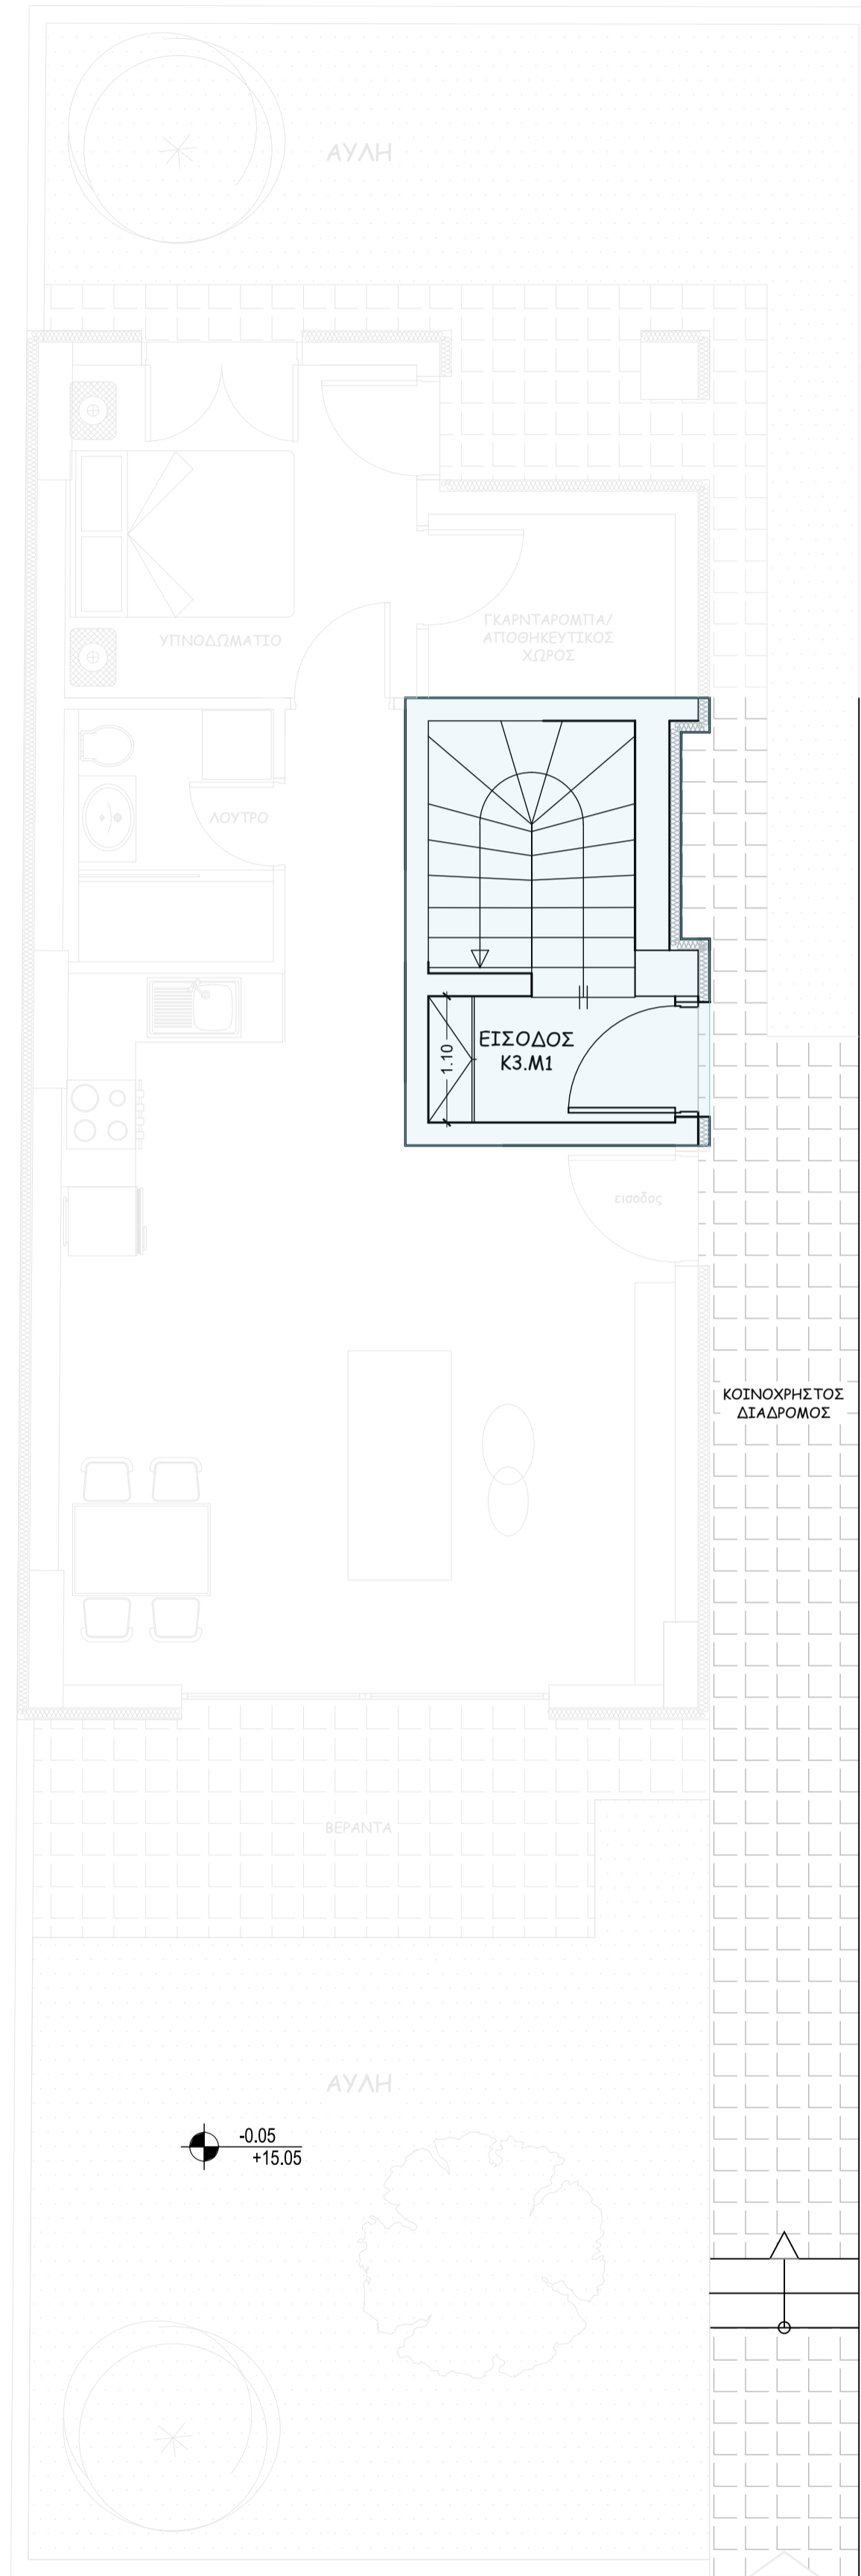

ΜΕΖΟΝΕΤΑ Κ3.Μ1

Επιφάνεια κύριων χώρων (κεντρική είσοδος) : 6,60 τμ


ΚΑΤΟΨΗ ΟΡΟΦΟΥ

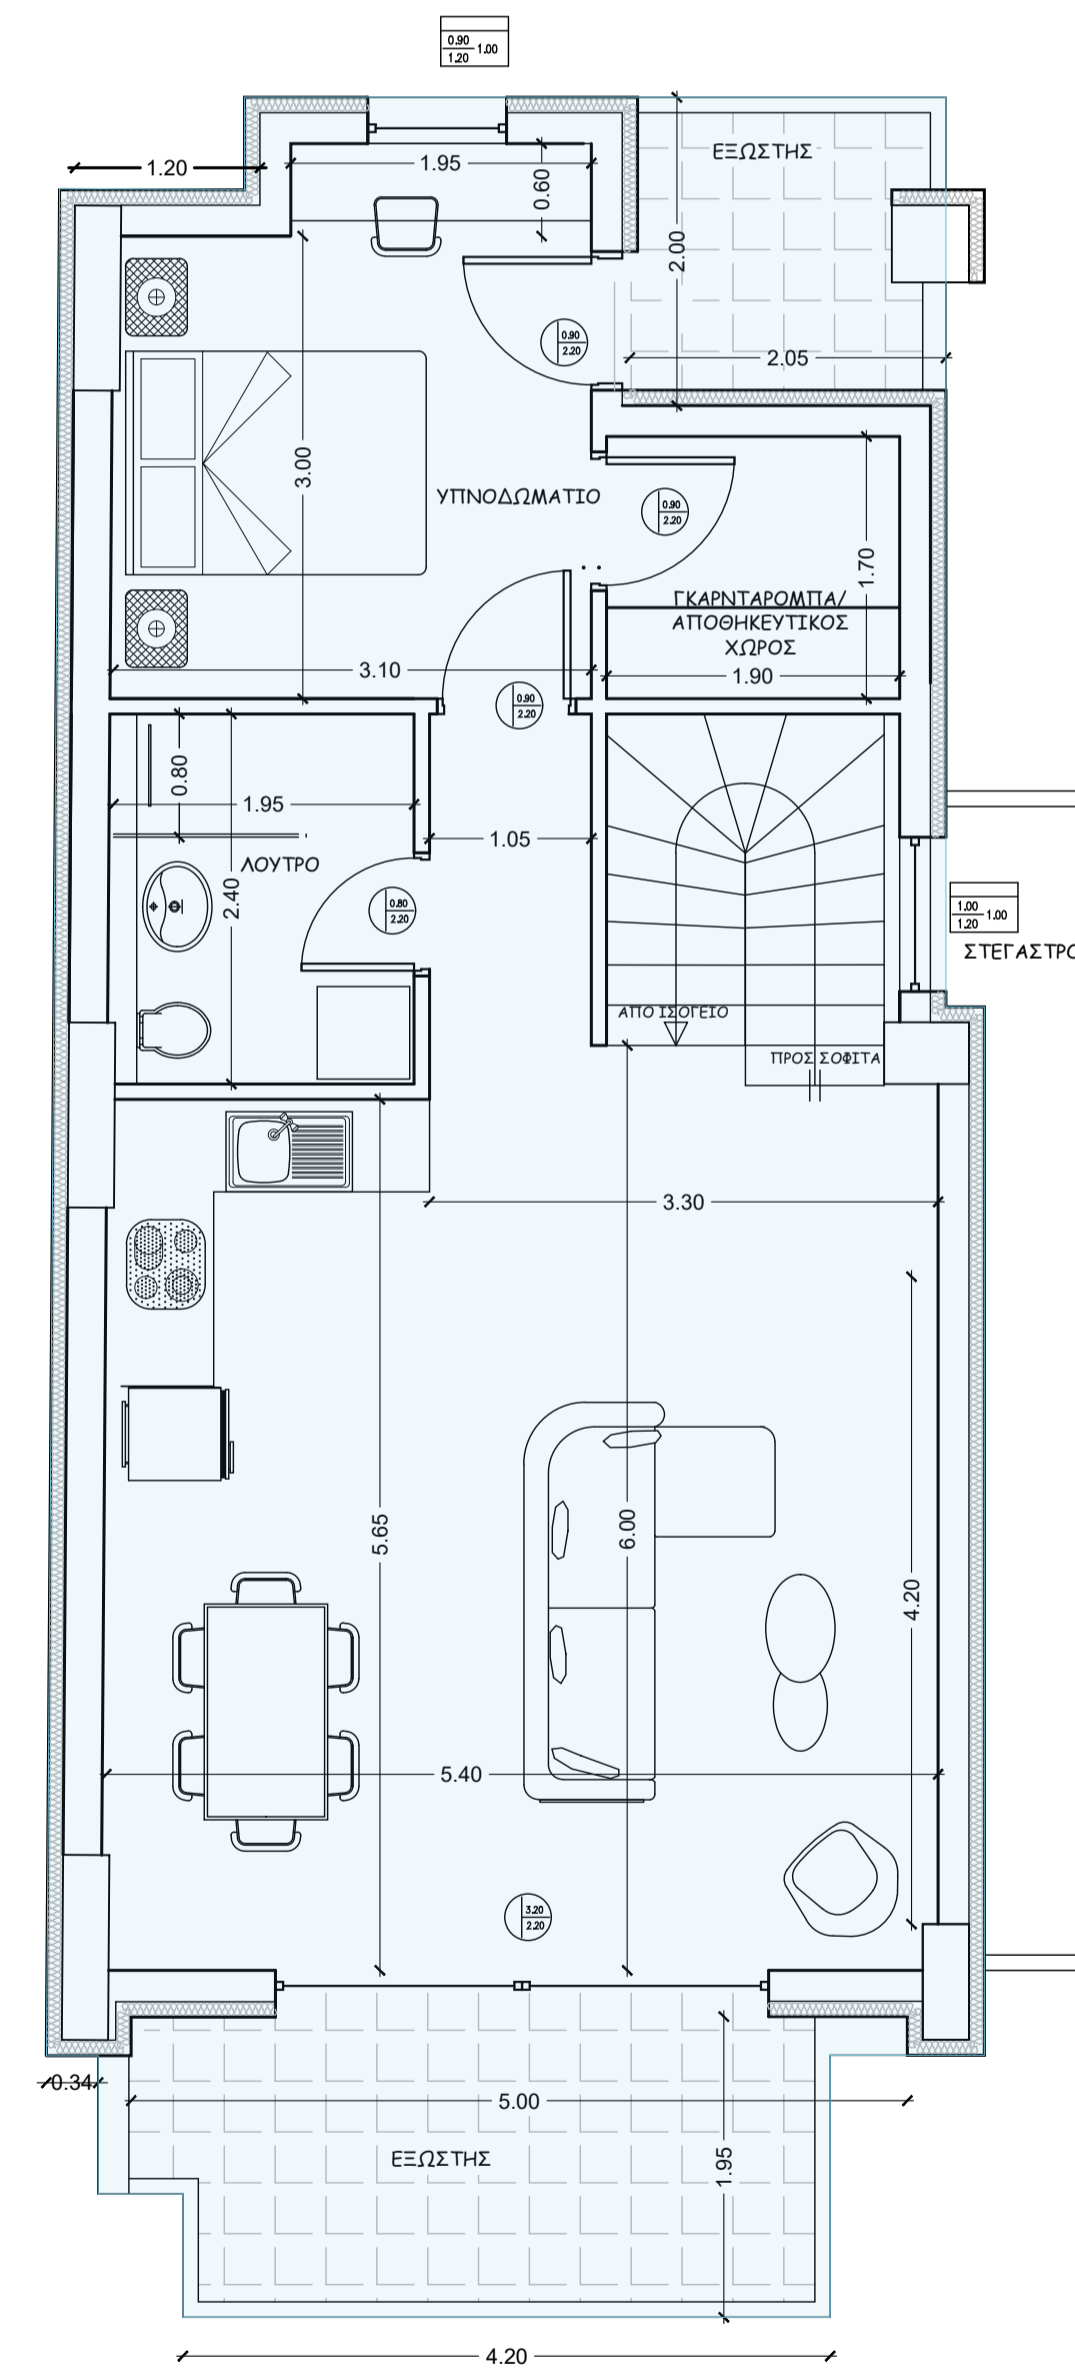

ΟΡΟΦΟΣ ΜΕΖΟΝΕΤΑΣ Κ3.Μ1

Επιφάνεια κύριων χώρων 69,45 τμ

ΚΑΤΟΨΗ ΣΟΦΙΤΑΣ

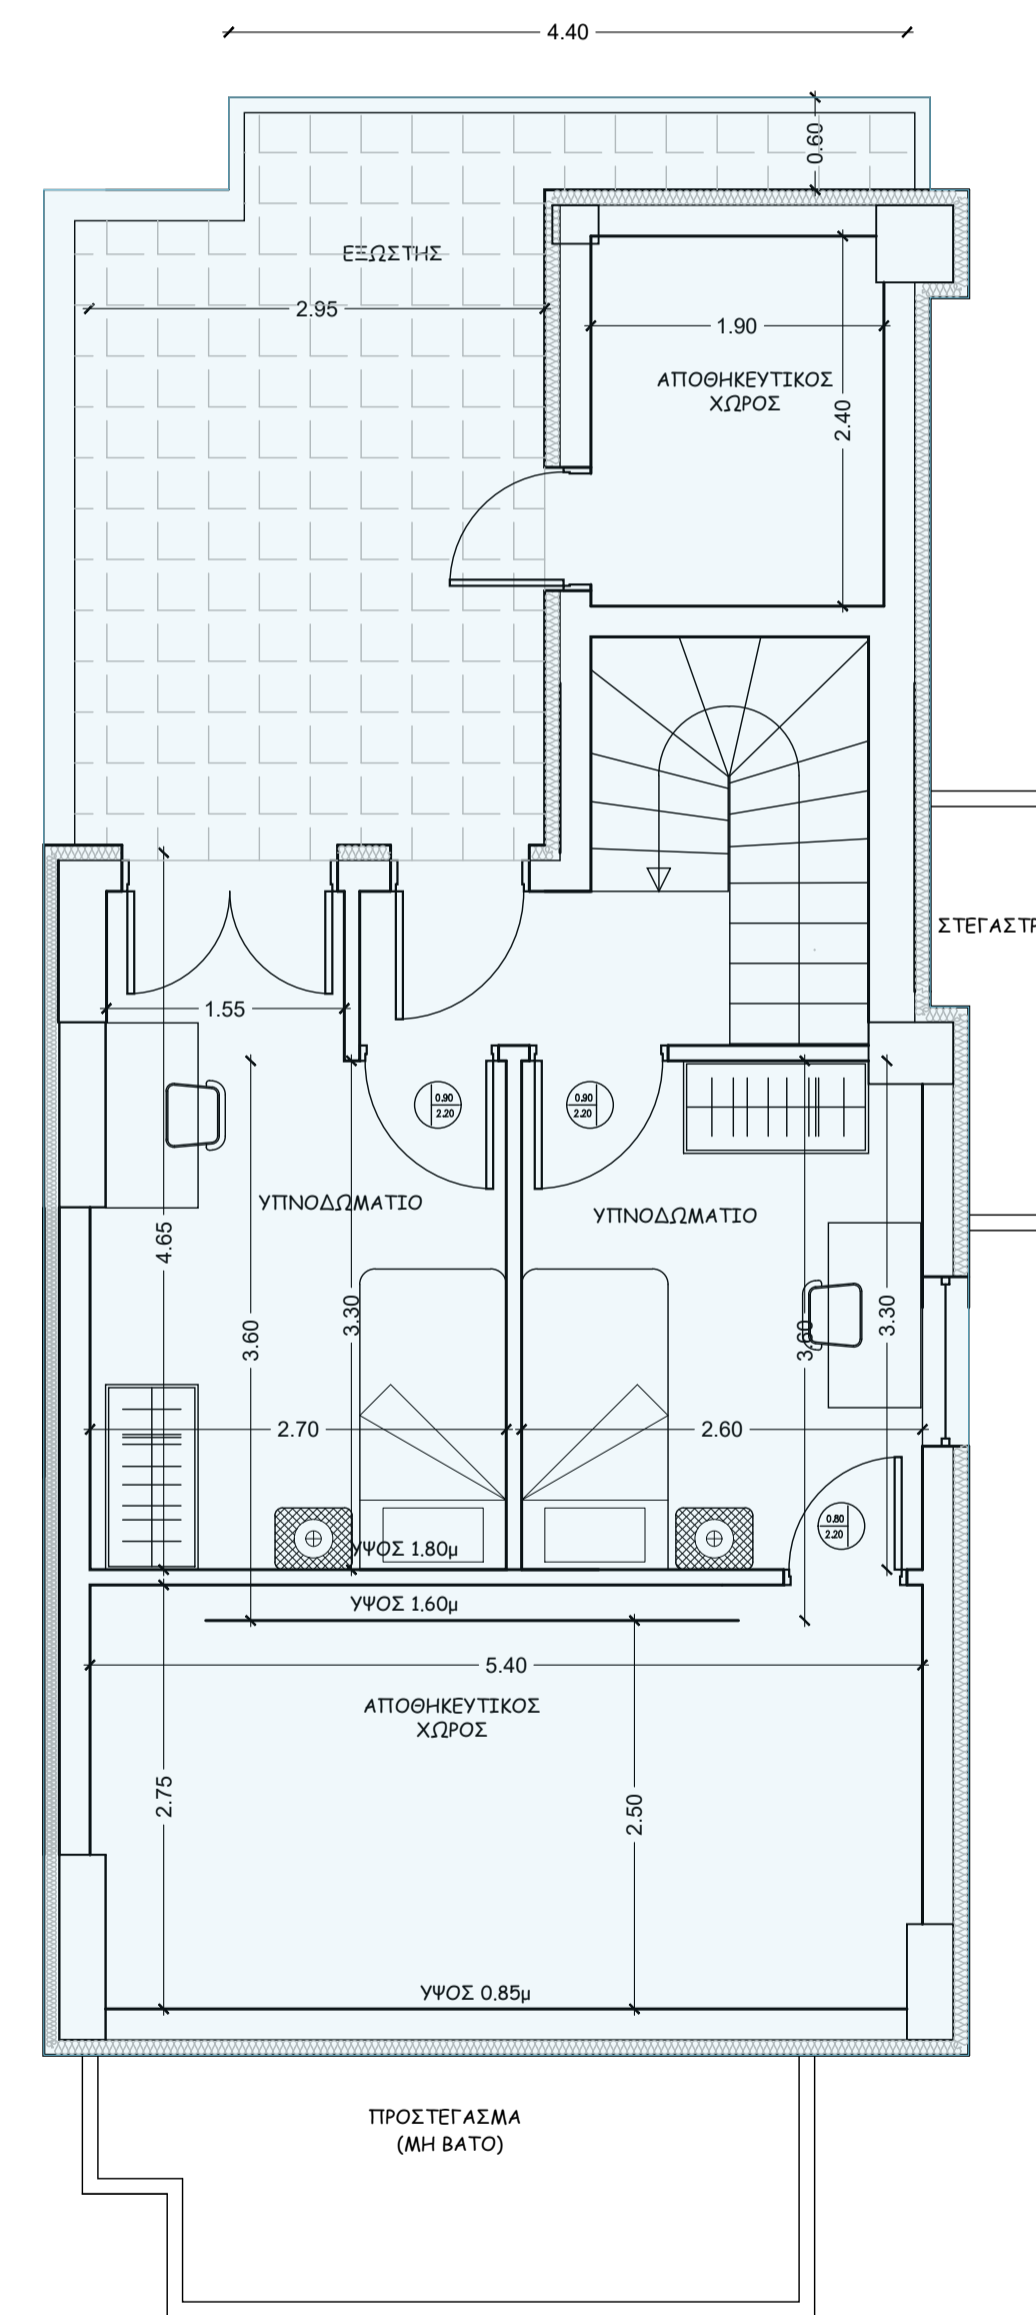

ΣΟΦΙΤΑ ΜΕΖΟΝΕΤΑΣ Κ3.Μ1

Επιφάνεια κύριων χώρων 32,15 τμ
Επιφάνεια αποθηκευτικών χώρων 25,00 τμ

ΜΕΖΟΝΕΤΑ Κ3.Μ1 (1ος όροφος & σοφίτα)

ΠΕΡΙΓΡΑΦΗ ΚΑΤΟΙΚΙΑΣ

Επιφάνεια μεζονέτας : 108,20 τμ
Επιφάνεια αποθηκευτικών χώρων (σοφίτα) : 25 τμ

Αποτελείται από :

- ΙΣΟΓΕΙΟ**
 - Κεντρική είσοδος μεζονέτας
- ΟΡΟΦΟΣ**
 - Ενιαίο χώρο κουζίνας, τραπεζαρίας, σαλονιού
 - Ένα υπνοδωμάτιο με ξεχωριστή γκαρνταρόμπα
 - Λουτρό
 - Βεράντες
- ΣΟΦΙΤΑ**
 - Δύο υπνοδωμάτια (δυνατότητα κατασκευής ενός υπνοδωματίου, γραφείου και λουτρού)
 - Δύο αποθηκευτικούς χώρους
 - Βεράντα
- ΣΥΝΟΛΙΚΑ**
 - Ενιαίος χώρος κουζίνας, τραπεζαρίας, σαλονιού
 - Τρία υπνοδωμάτια και ένα λουτρό ή δύο υπνοδωμάτια, γραφείο και δύο λουτρά
 - Γκαρνταρόμπα και δύο αποθηκευτικούς χώρους.

ΧΑΡΑΚΤΗΡΙΣΤΙΚΑ ΚΑΤΑΣΚΕΥΗΣ

- Ενδοδαπέδια θέρμανση με αντλία θερμότητας Daikin
- Ηλιακός θερμοσίφωνας τριπλής ενεργείας
- Ενεργειακά συνθετικά κουφώματα
- Πιστοποιημένο σύστημα θερμοπρόσοψης
- Ενεργειακή κατηγορία κτιρίου A
- Προεγκατάσταση φορτιστή αυτοκινήτου
- Θέα : Βουνό & Θάλασσα

